

ANTWERPEN

Artikelomschrijving

De kleiklinkers "Antwerpen" zijn antracietgrijs – zwart, genuanceerd en in de massa gekleurd. De oppervlaktetextuur is bezand.

De samenstelling van deze kleiklinkers is een zorgvuldig geselecteerde mengeling van Westerwaldklei en zand uit de groeve in de Noorderkempen en met toevoeging van minerale toeslagstoffen.

De stenen zijn gefabriceerd volgens het strengpersprocédé. De kleiklinkers hebben een homogene structuur, zijn vrij van kalkinsluitels en zijn helklinkend. Zij worden oxiderend gebakken op een temperatuur hoger dan 1150°C.

De kleiklinkers "Antwerpen" zijn zowel strak als getrommeld (cfr foto) te verkrijgen.



Verkrijgbare formaten

Formaat	Benaming	Afmeting (lxbxh) in mm	Voorraad	Gewicht/st	St/m² kant
WF60	waalformaat 60	200x48x58 mm	voorraadproduct	± 1,30 kg	± 98 st/m²
DF60	dikformaat 60	200x65x58 mm	voorraadproduct	± 1,72 kg	± 73 st/m²

Andere formaten zijn ook te verkrijgen. Gelieve u daarvoor te wenden tot Steenbakkerij Desta NV.

Uitvoering

De straatklinkers worden bij voorkeur verwerkt uit 4 à 5 verschillende pakken, weggenomen in diagonale richting. Ze worden gelegd met een minimale voeg van 2mm.

Als bedding voorziet u dat er uitgegraven wordt tot op de vaste grond, eventueel kan er opgevuld worden met fijne steenslag en hierop komt een laag zandcement (10-20cm voor tuin en oprit). De fundering van zandcement wordt steeds afgetrild. Nadat de laag zandcement is uitgehard, brengt u een straatlaag aan van ca. 3cm met een grofkorrelige zandsoort (bv. breekzand 0/4).

Om breuk te vermijden, moet u indien de stenen worden aangetrild steeds een rubberen zool onder de trilplaat gebruiken. Het inzanden moet voor het aantrillen gebeuren. Hou bij het afrillen rekening met een zetting van ongeveer 1cm. Het inzanden en aantrillen dient herhaald te worden tot de voegen volledig vol zitten.


Technische karakteristieken

Europese Norm (EN 1344)		Extra kenmerken	
Transversale breukbelasting	klasse T4 Gemiddeld $\geq 80\text{N/mm}$ Individueel $\geq 64\text{N/mm}$	Wateropname	Gemiddeld $\leq 4\%(m/md)$
		Vorm en uiterlijk	max 1/10 mag afwijken in regelmaat qua vorm en bezanding
Vorst/dooi weerstand	klasse FP100 Vorst/dooi bestand	Structuur en doorbakkenheid	max 5/100 mag afwijken in regelmaat en gelijkmatigheid van structuur en doorbakkenheid
Glij/slipweerstand ongepolijst	klasse U3 Gemiddeld 55 URSV	Bouwstoffenbesluit	K21271 – vormgegeven bouwstof Toepassing: in bouw(werken) / in of op de (land)bodem / in of op de bodem of oever van een oppervlaktewaterlichaam
Glij/slipweerstand gepolijst	klasse U3 Gemiddeld 55 URSV		
Asbest en formaldehyde	geen		
Gemiddelde maat	klasse R1. $\pm 0,4\sqrt{d}$		
Maatspreiding	Spreiding $< 0,6\sqrt{d}$		
Slijtweerstand	klasse A3 Gemiddeld $< 450\text{mm}^3$		

De genoemde producteigenschappen zijn conform de CE-normering Straatbaksteen op basis van EN 1344.

Desta NV
Heerle 11
2322 Hoogstraten (Minderhout)
Tel: +32 (0)3/315.70.99
Fax: +32 (0)3/315.81.48
mail@desta.be
www.desta.be

GEVELSTENEN
DE TA
KLEIKLINKERS

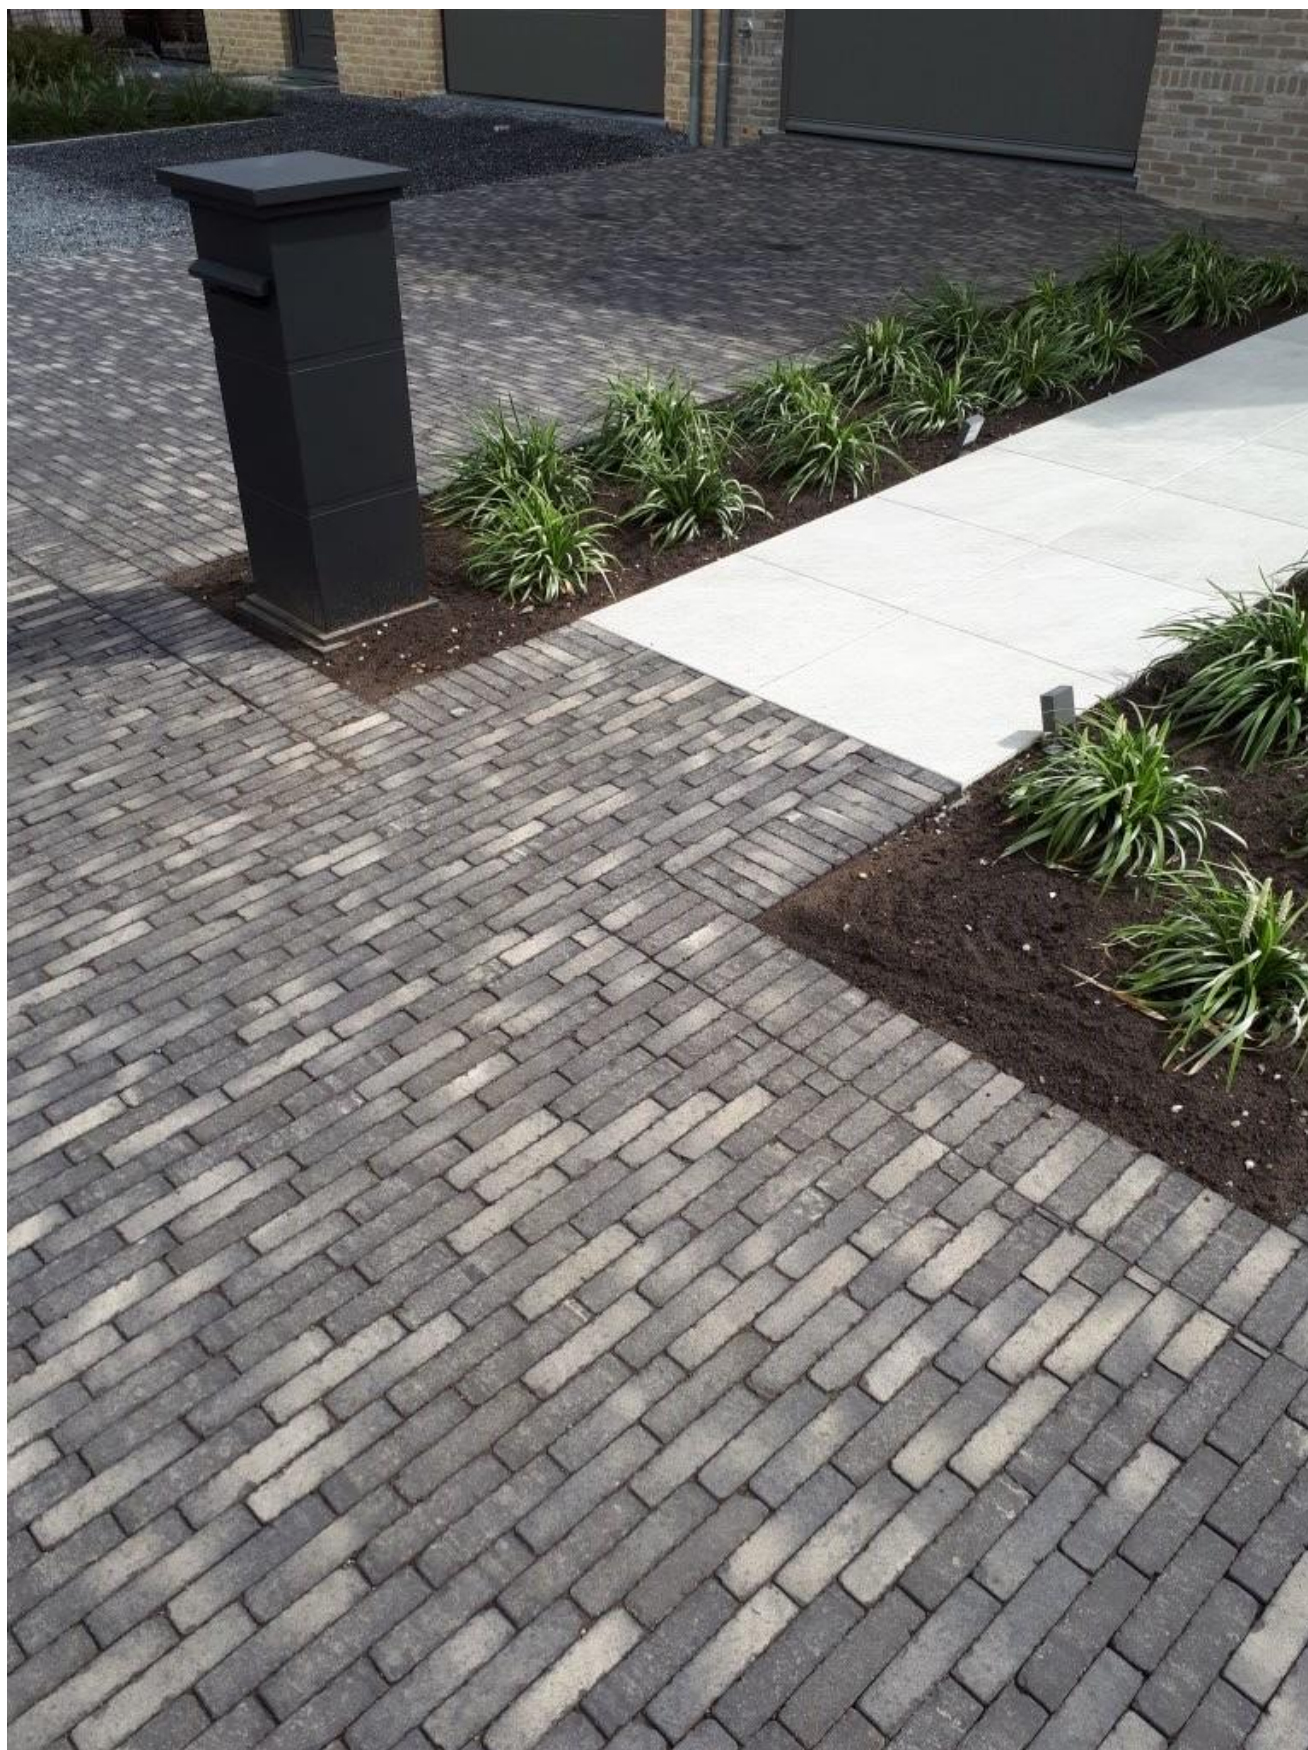

WF60 Antwerpen getrommeld (formaaf 200x48x60mm)

Desta NV
Heerle 11
2322 Hoogstraten (Minderhout)
Tel: +32 (0)3/315.70.99
Fax: +32 (0)3/315.81.48
mail@desta.be
www.desta.be

DE  **TA** GEVELSTENEN
KLEIKLINKERS